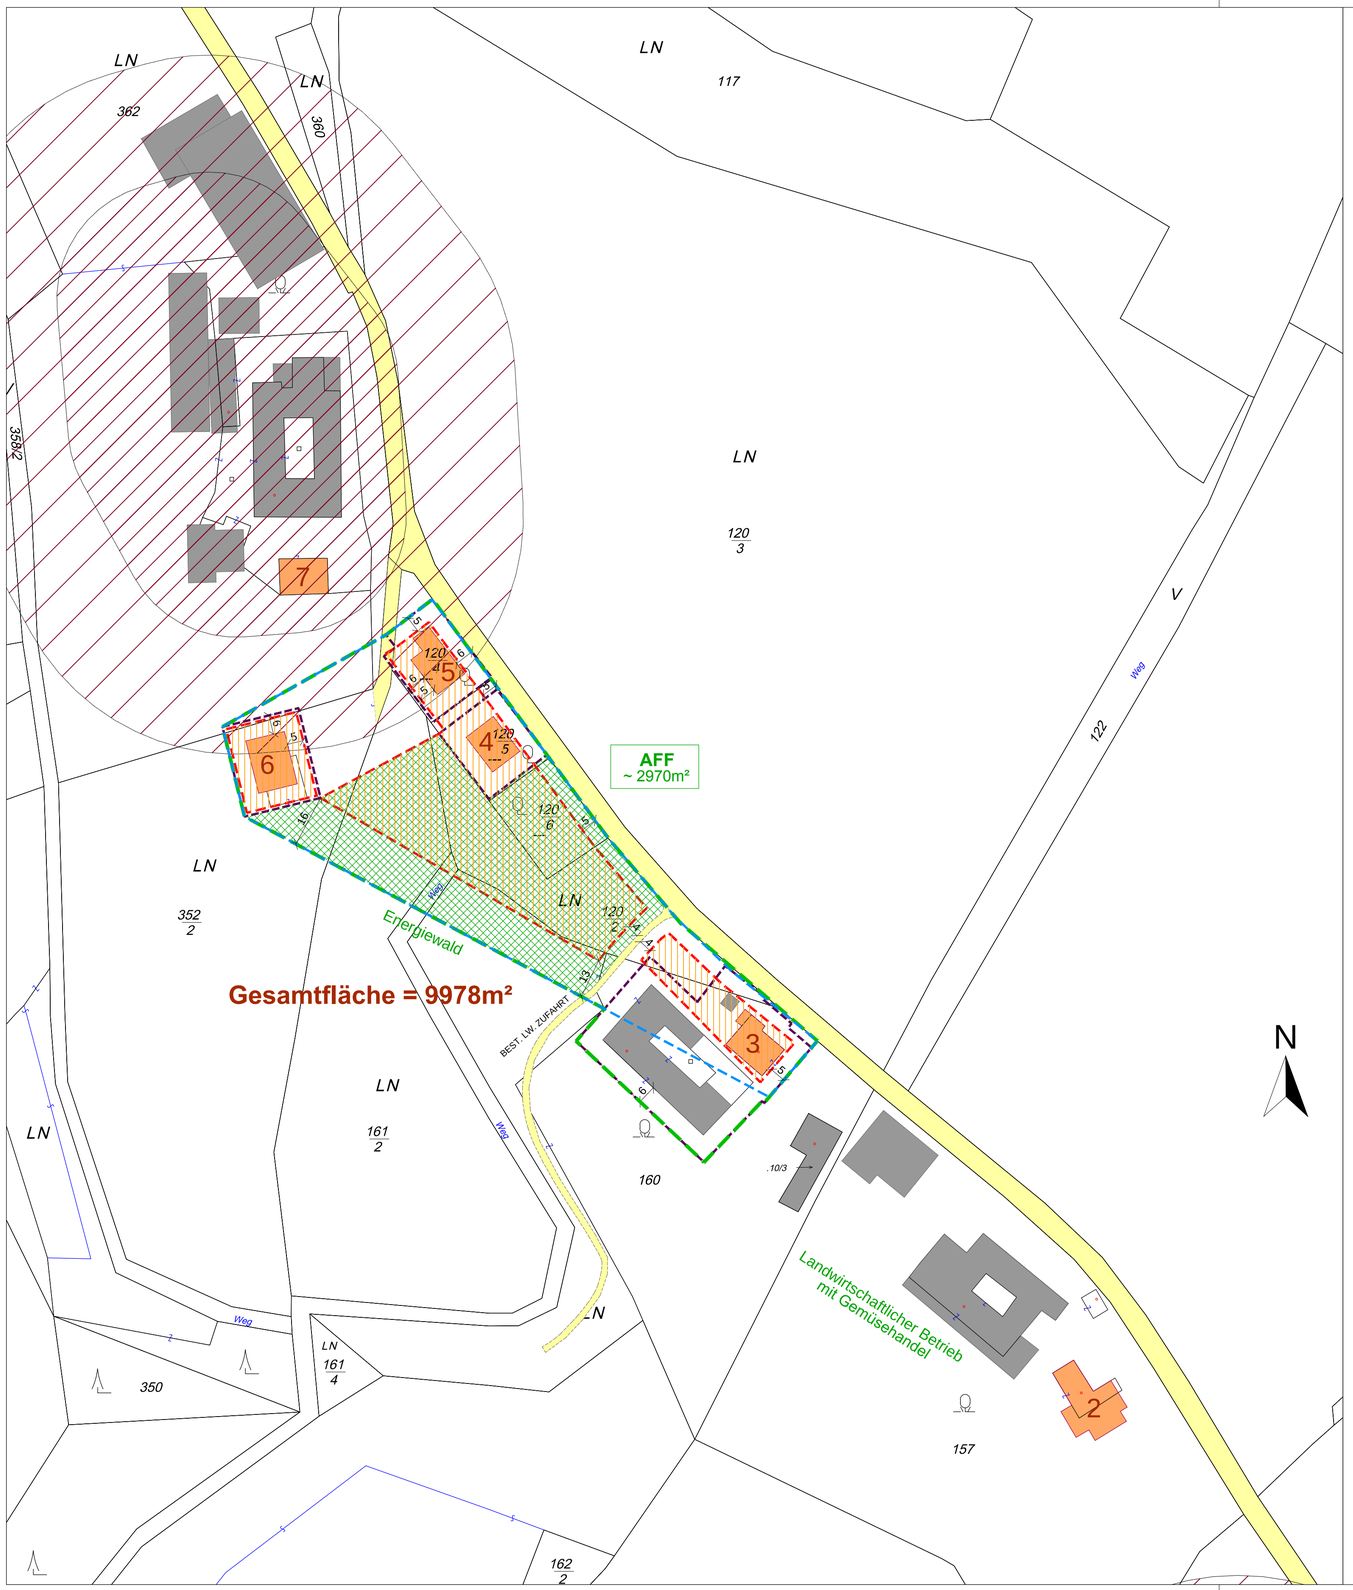

LEGENDE:

- GRENZE AUFFÜLLUNGSGEBIET
- BAUGRENZLINIE
- UMRISSLINIE WOHNGEBÄUDE
- MINDESTGEBÄUDEABSTAND
- GRUNDSTÜCKSGRENZE
- AUFFÜLLUNGSFLÄCHE MIT FLÄCHENAUSMASS
- BEBAUBARER BEREICH
- BESTEHENDES WOHNHAUS LT. LUFTBILD
- BESTEHENDES NEBENGEBÄUDE LT. LUFTBILD
- ERSCHLIESSUNG
- GERUCHSSCHWELLENABSTAND
- BELÄSTIGUNGSZONE

Datum=23.04.2014, Uhrzeit=13:04, Datei=P:\Ebersdorf\010805\cad\Bebauungsgrundlagen\Bebauungsgrundlagen AF.dwg

GEMEINDE
EBERSDORF

BEBAUUNGSGRUNDLAGEN

"AUFFÜLLUNGSGEBIET WAGENBACH"

KG WAGENBACH

VERORDNUNGSPLAN

ZT INGENIEURTEAM

GRAZERPLATZ 5, A-8280 FÜRSTENFELD
TEL: 03382/54167-0 FAX: 03382/5416720
E-Mail: fuerstenfeld@team-depisch.at
http://www.team-depisch.at

ARCHITEKT DIPL.-ING.
SILVIA KERSCHBAUMER-DEPISCH
STAATL. BEF. UND BEEID. ZIVILTECHNIKER FÜR ARCHITEKTUR
A-8280 FÜRSTENFELD, GRAZERPLATZ 5
TEL: 03382/54167-0, FAX: 03382/54167-20
E-Mail: fuerstenfeld@team-depisch.at
INTERNET:http://www.team-depisch.at

BESCHLOSSEN: FÜR DEN GEMEINDERAT: DER BÜRGERMEISTER

DER PLANVERFASSER: Silvia Depisch

MASZSTAB	1:1000
DAT.	24.04.2014
GEZ.	JOGU/DOPL
BEA.	DOAR
GEPR.	DOAR
KOPIEN	STK.
PLANGR.	0,40 m2

INHALT
ÄNDERUNG 4.00 FWP
BEBAUUNGSGRUNDLAGENPLAN

ÄND.	DATUM	GEZ.	GEPR.	BEMERKUNGEN

PROJEKT - NR. 010805
PLAN NR. 40.00.005
EINLAGE NR.
AUSFERTIGUNG

Da es sich bei diesem Werk um das geistige Eigentum des Verfassers handelt, verbleibt das Urheberrecht an diesen Zeichnungen und allen Beilagen im Eigentum des ZT-Büros DDI.DEPISCH.
Ohne schriftliche Genehmigung darf kein Teil dieser Unterlagen kopiert oder vervielfältigt und auch nicht an dritte Personen entrichtet oder zugänglich gemacht werden.
Ⓒ Copyright by ZT-Büro DDI.DEPISCH